



Nord

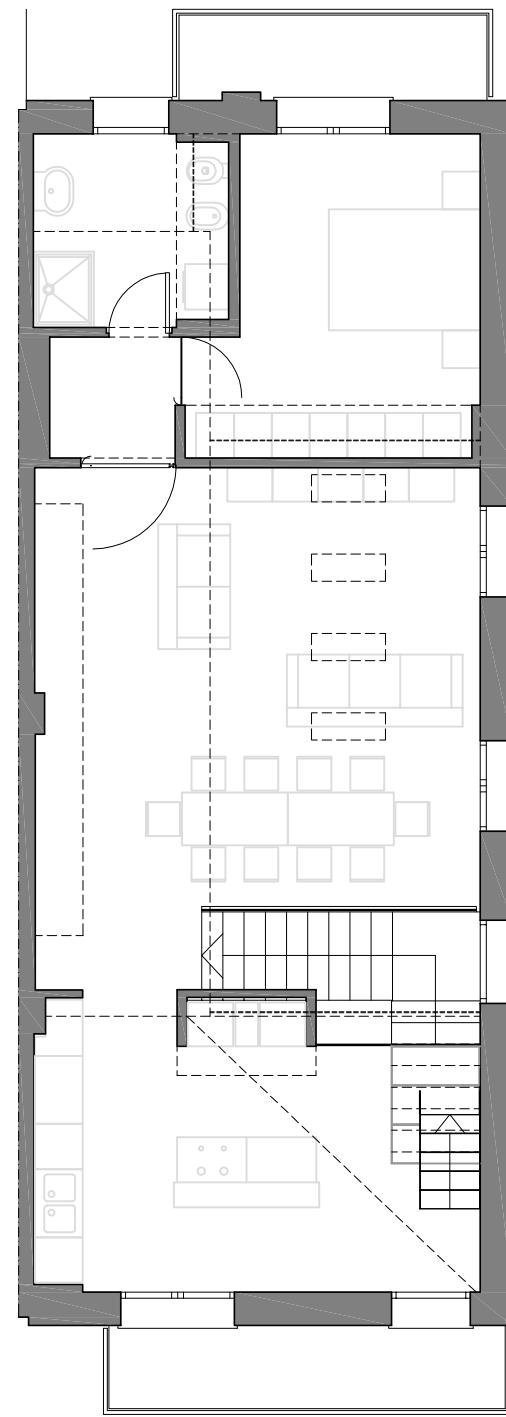

Pianta Piano Primo

1 m 2 m

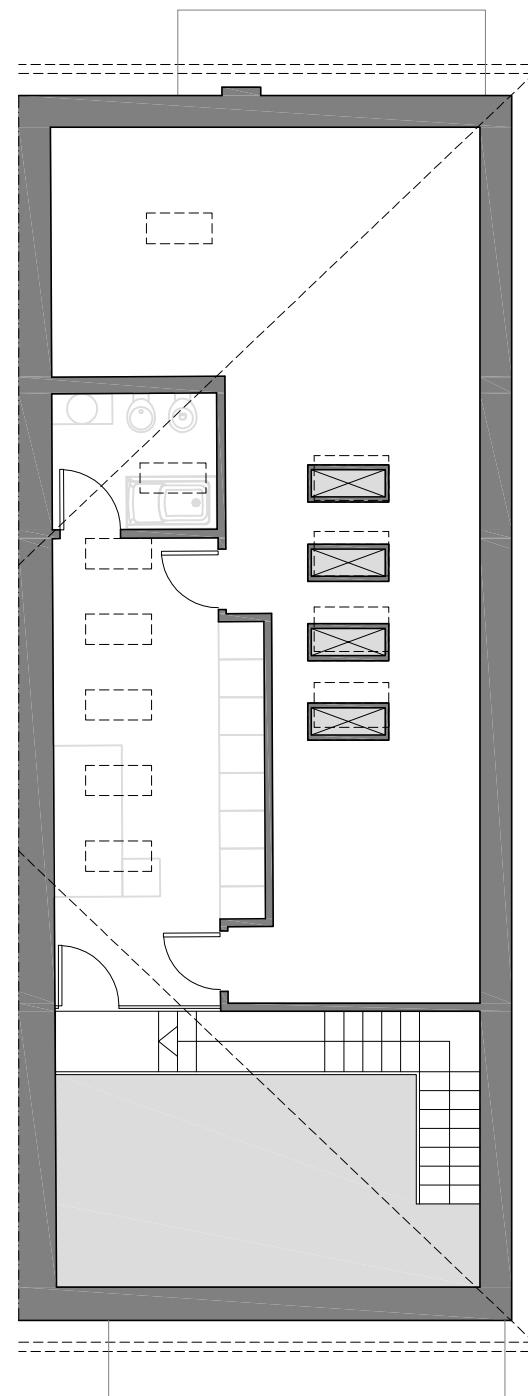

Pianta Piano Sottotetto