



QUOTE CONTROSOFFITTI:

	h 280
	h 300
	h 310
	h 320

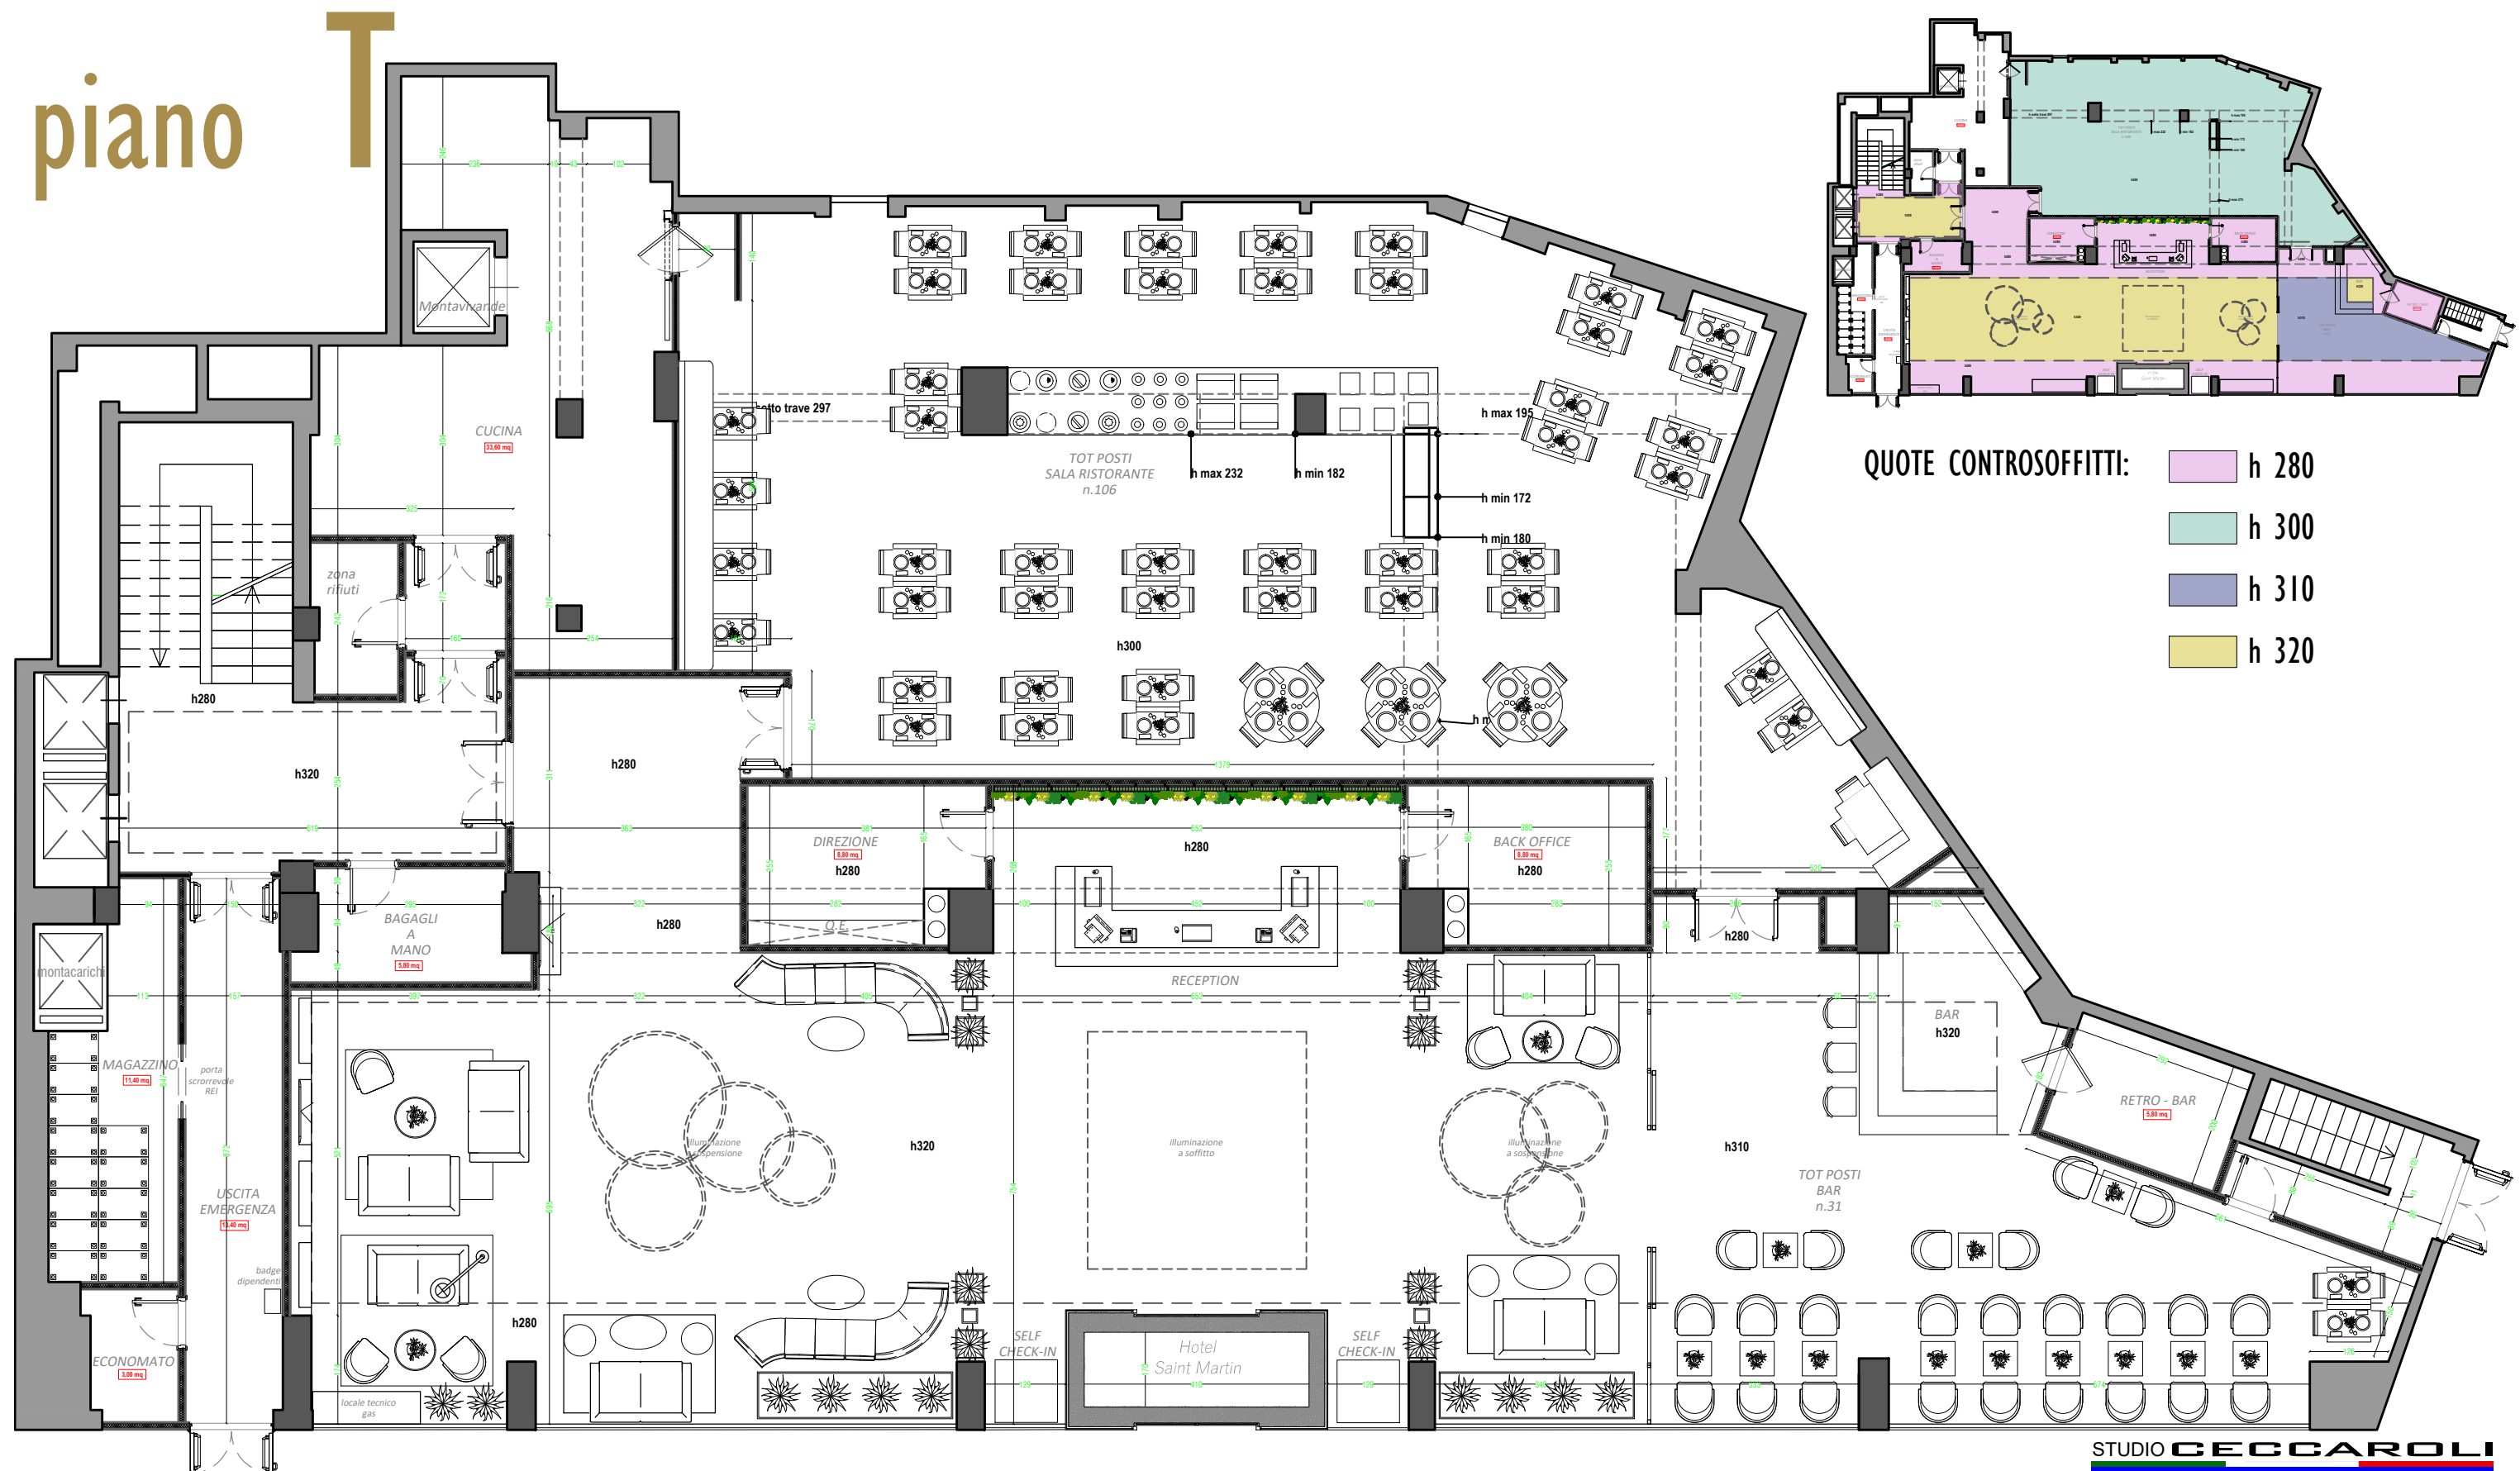

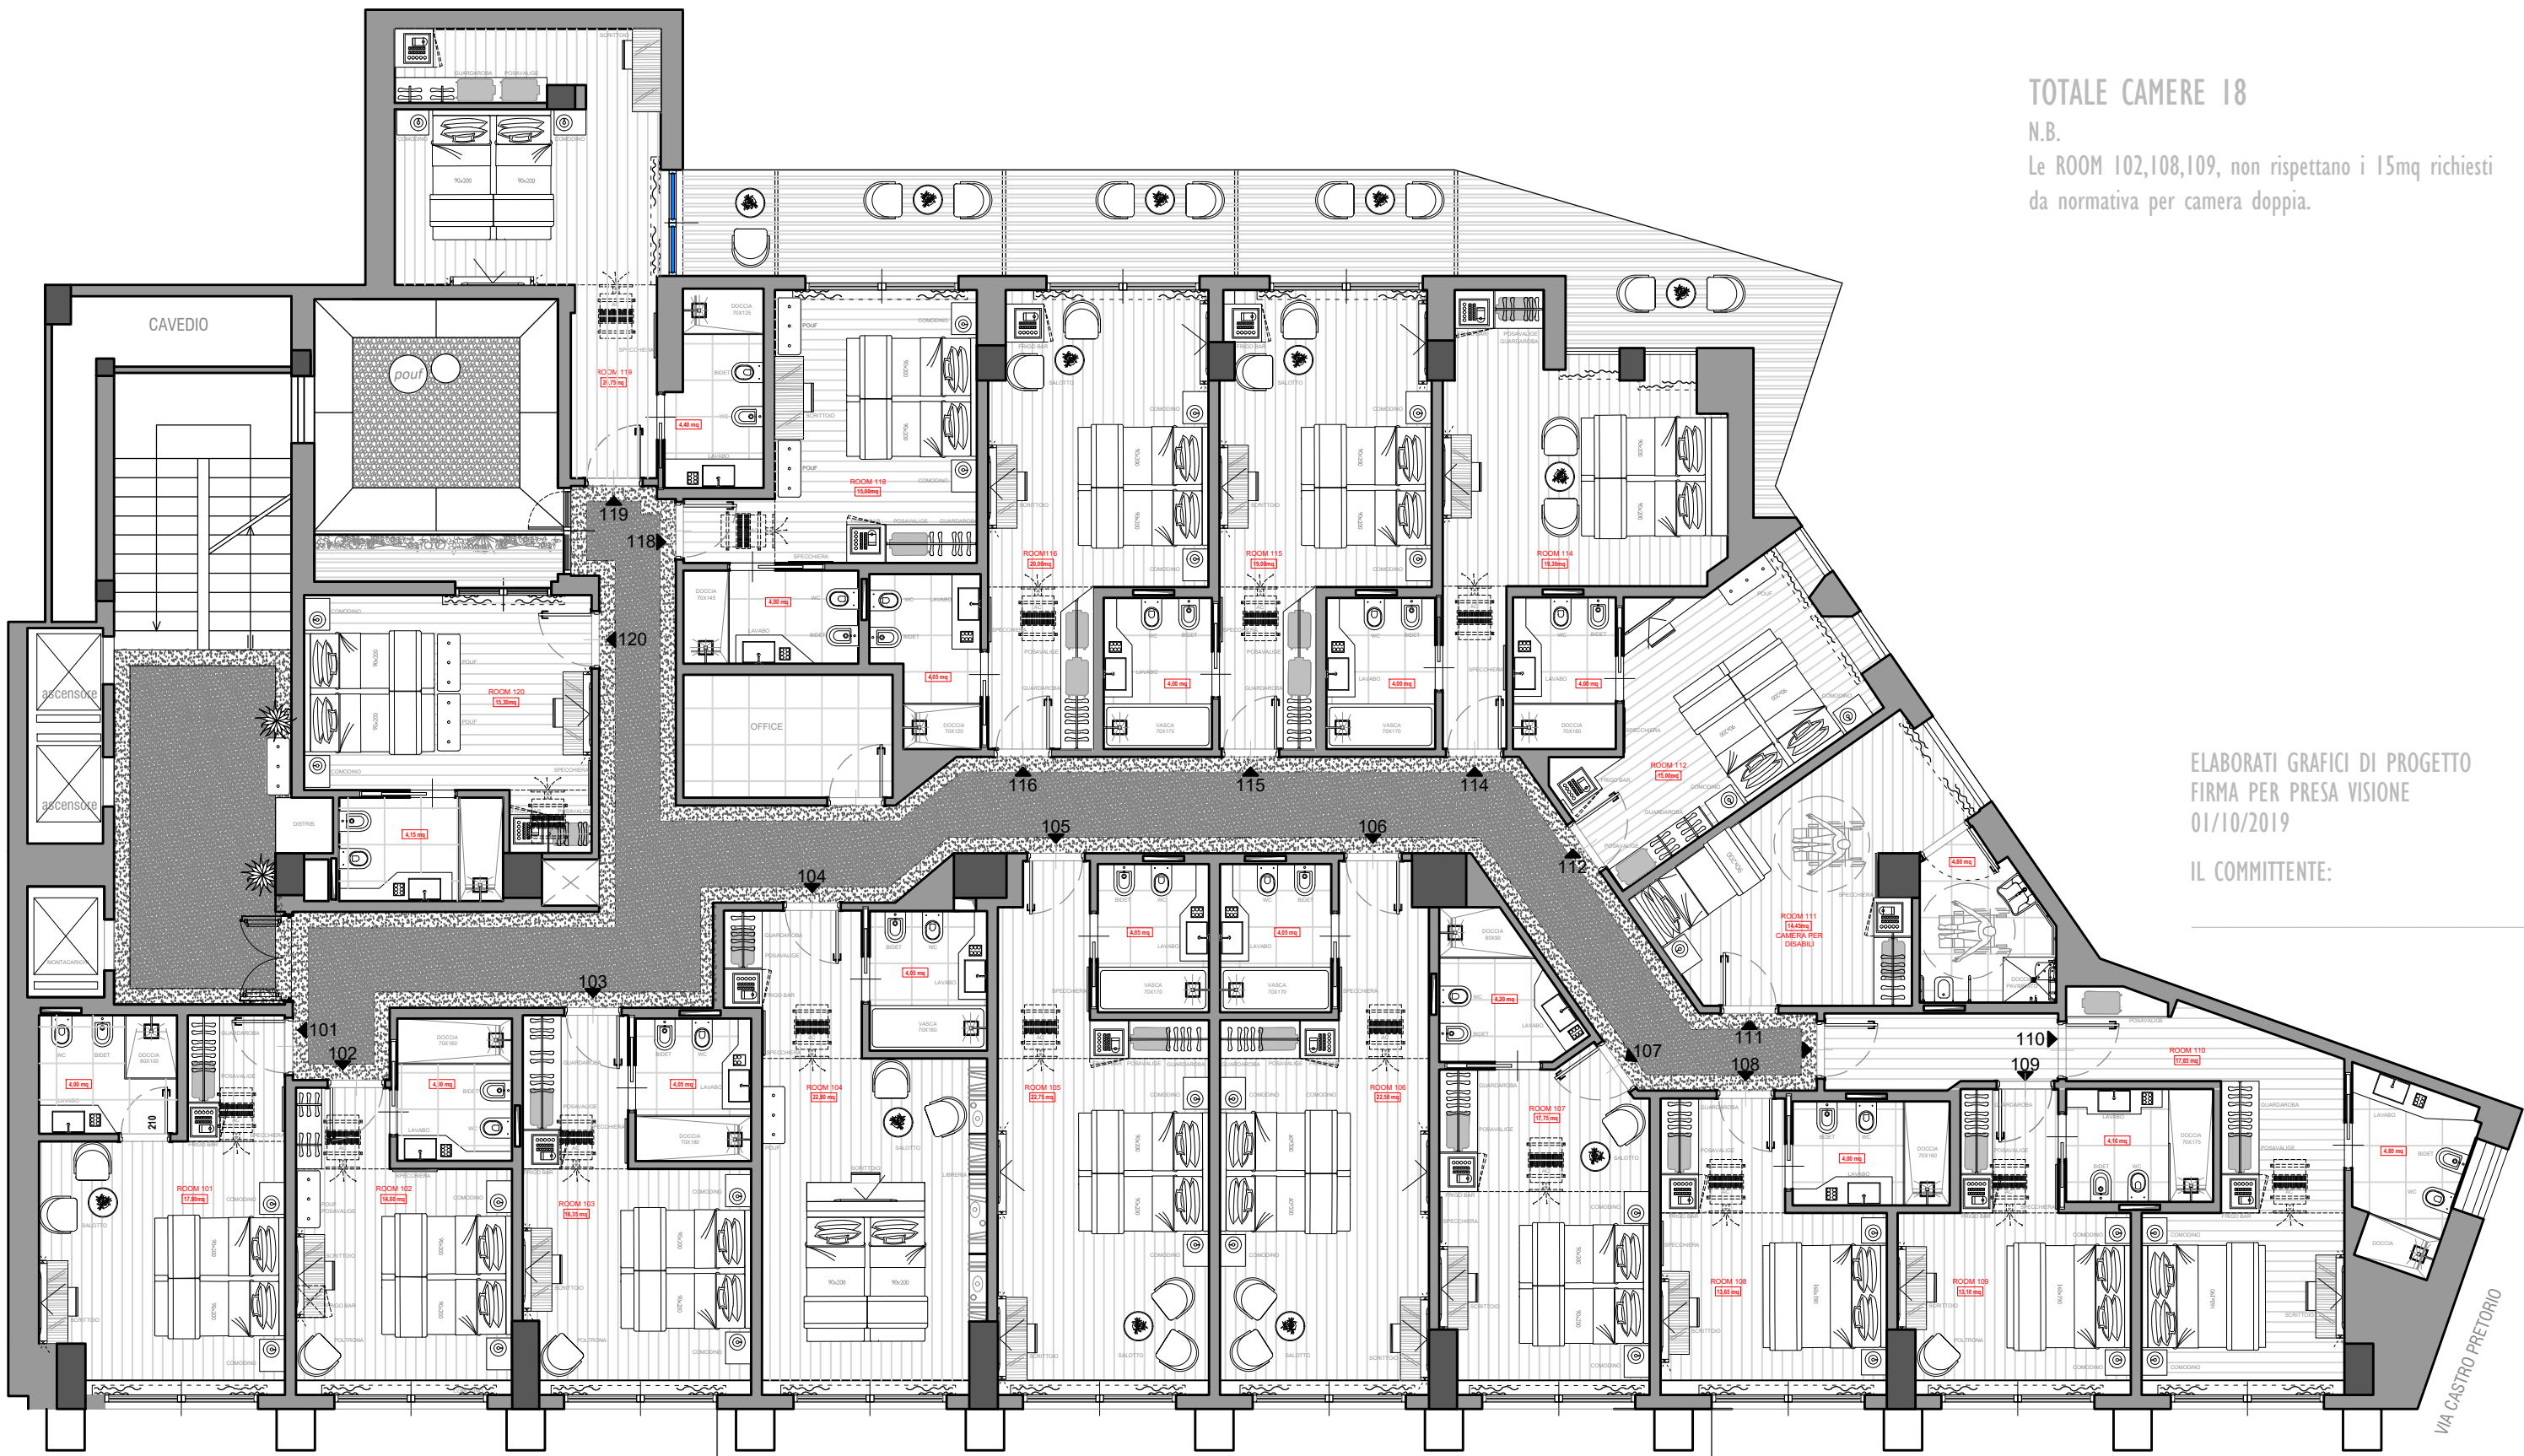

TOTALE CAMERE 18
N.B.
Le ROOM 102,108,109, non rispettano i 15mq richiesti
da normativa per camera doppia.

ELABORATI GRAFICI DI PROGETTO
FIRMA PER PRESA VISIONE
01/10/2019
IL COMMITTENTE:

VIA SAN MARTINO DELLA BATTAGLIA

VIA CASTRO PRETORIO